


GYO

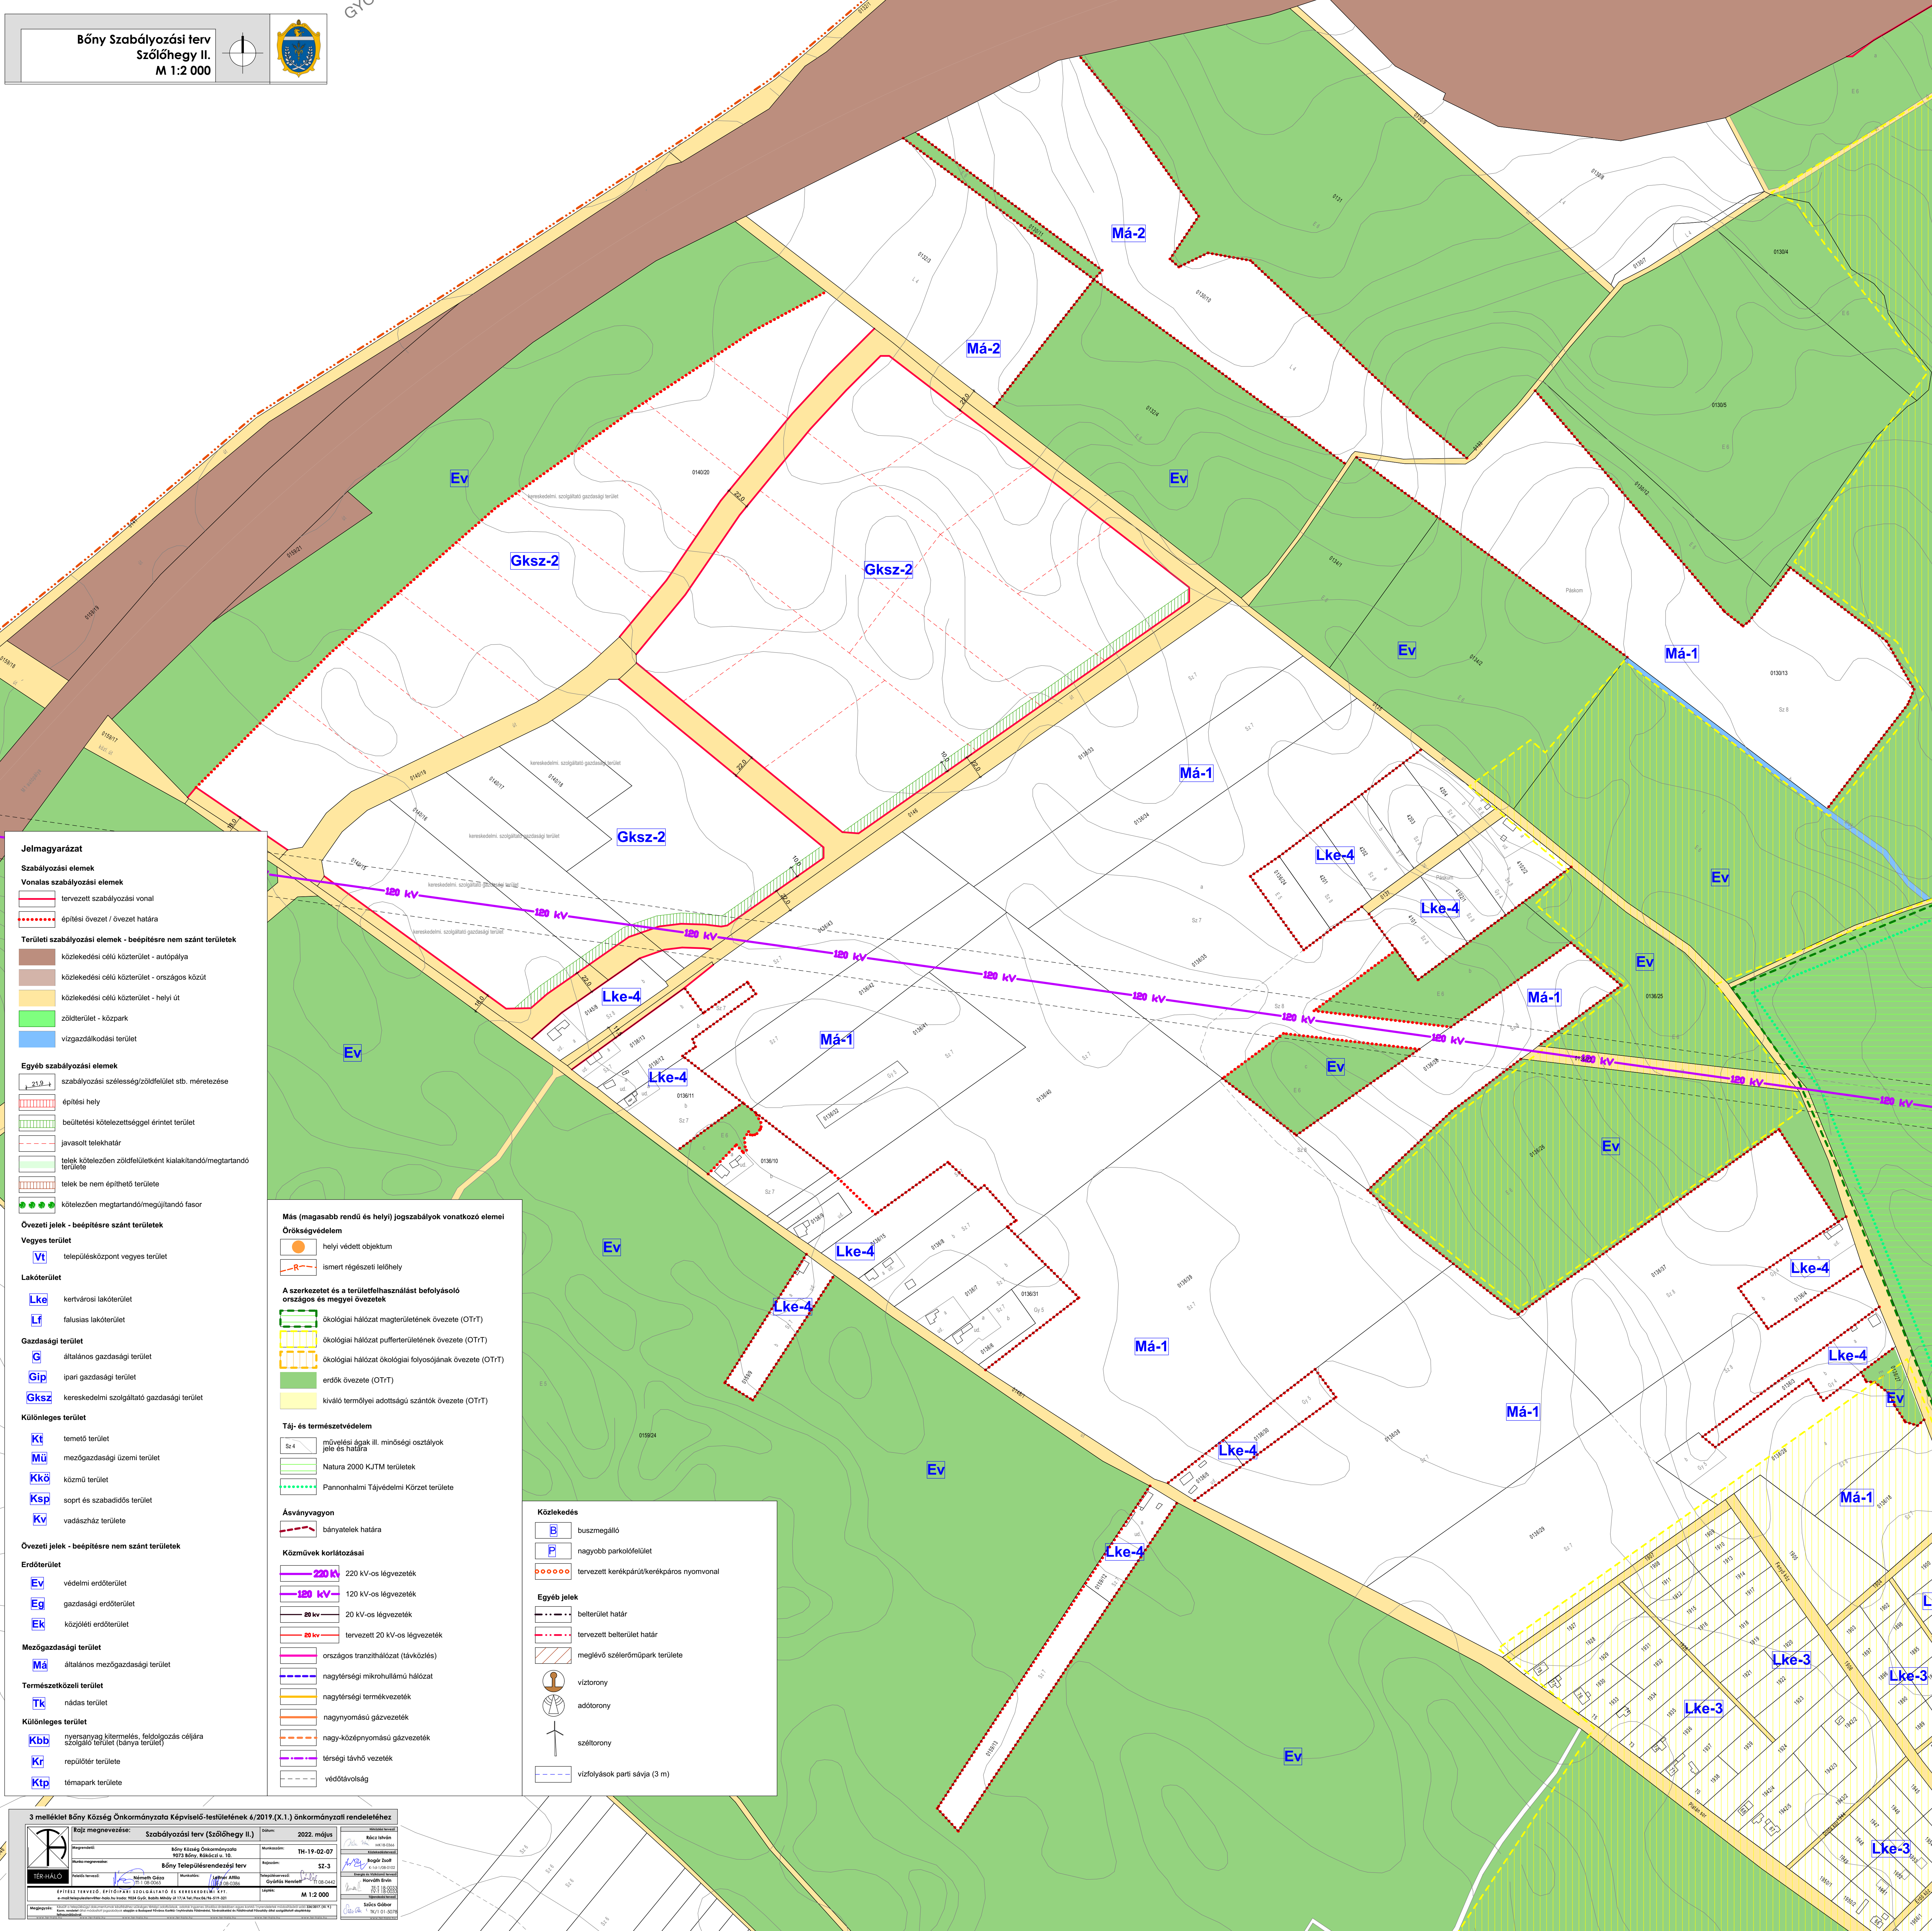

Jelmagyarázat

Szabályozási elemek

Vonalas szabályozási elemek

- tervezett szabályozási vonal
- építési övezet / övezet határa

Területi szabályozási elemek - beépítésre nem szánt területek

- közlekedési célú közterület - autópálya
- közlekedési célú közterület - országos közút
- közlekedési célú közterület - helyi út
- zöldterület - közpark
- vízgazdálkodási terület

Egyéb szabályozási elemek

- szabályozási szélesség/zöldfelület stb. méretezése
- építési hely
- beültetési kötelezettséggel érintet terület
- javasolt telekhatár
- telek kötelezően zöldfelületként kialakítandó/megtartandó területe
- telek be nem építhető területe
- kötelezően megőrzendő/megújítandó fasor


Vegyes terület

- Vt településközpont vegyes terület

Lakóterület

- Lke kertvárosi lakóterület
- Lf falusias lakóterület

Gazdasági terület

- G általános gazdasági terület
- Gip ipari gazdasági terület
- Gksz kereskedelmi szolgáltató gazdasági terület

Különleges terület

- Kt temető terület
- Mű mezőgazdasági üzemi terület
- Kkö közmű terület
- Ksp sport és szabadidős terület
- Kv vadászóház területe

Övezeti jelek - beépítésre nem szánt területek

Erdőterület

- Ev védelmi erdőterület
- Eg gazdasági erdőterület
- EK közületi erdőterület

Mezőgazdasági terület

- Má általános mezőgazdasági terület

Természetközeli terület

- Tk nádas terület

Különleges terület

- Kbb nyersanyag kitermelés, feldolgozás céljára szolgáló terület (bánya terület)
- Kr repülőtér területe
- Ktp témapark területe

Más (magasabb rendű és helyi) jogszabályok vonatkozó elemei

Örköségvédelem

- helyi védett objektum
- ismert régészeti lelőhely

A szerkezetet és a területfelhasználást befolyásoló országos és megyei övezetek

- ökológiai hálózat magterületének övezete (OTtT)
- ökológiai hálózat puffertürelének övezete (OTtT)
- ökológiai hálózat ökológiai folyosójának övezete (OTtT)
- erdők övezete (OTtT)
- kiváló termőhelyi adottságú szántók övezete (OTtT)

Táj- és természetvédelem

- művelési ágak III. minőségi osztályok
- Natura 2000 KJTM területek
- Pannónhalmi Tájvédelmi Körzet területe

Ásványvagyon

- bányatelek határa

Közművek korlátozásai

- 220 kv-os légvezeték
- 120 kv-os légvezeték
- 20 kv-os légvezeték
- tervezett 20 kv-os légvezeték
- országos tranzithálózat (távvezetés)
- nagytérési mikrohullámú hálózat
- nagytérési termékevezeték
- nagynyomású gázvezeték
- nagy-középnomású gázvezeték
- térségi távhő vezeték
- védőtávolság

Közlekedés

- B buszmegálló
- P nagyobb parkolófelület
- tervezett kerékpárútkerékpáros nyomvonal

Egyéb jelek

- belterület határ
- tervezett belterület határ
- meglévő szélterelőműpark területe
- víztorony
- adótorony
- széltorony
- vízfolyások parti sávja (3 m)

3 melléklet Bóny Község Önkormányzata Képviselő-testületének 6/2019.(X.1.) önkormányzati rendelethez

